


Mittakaava 1:10

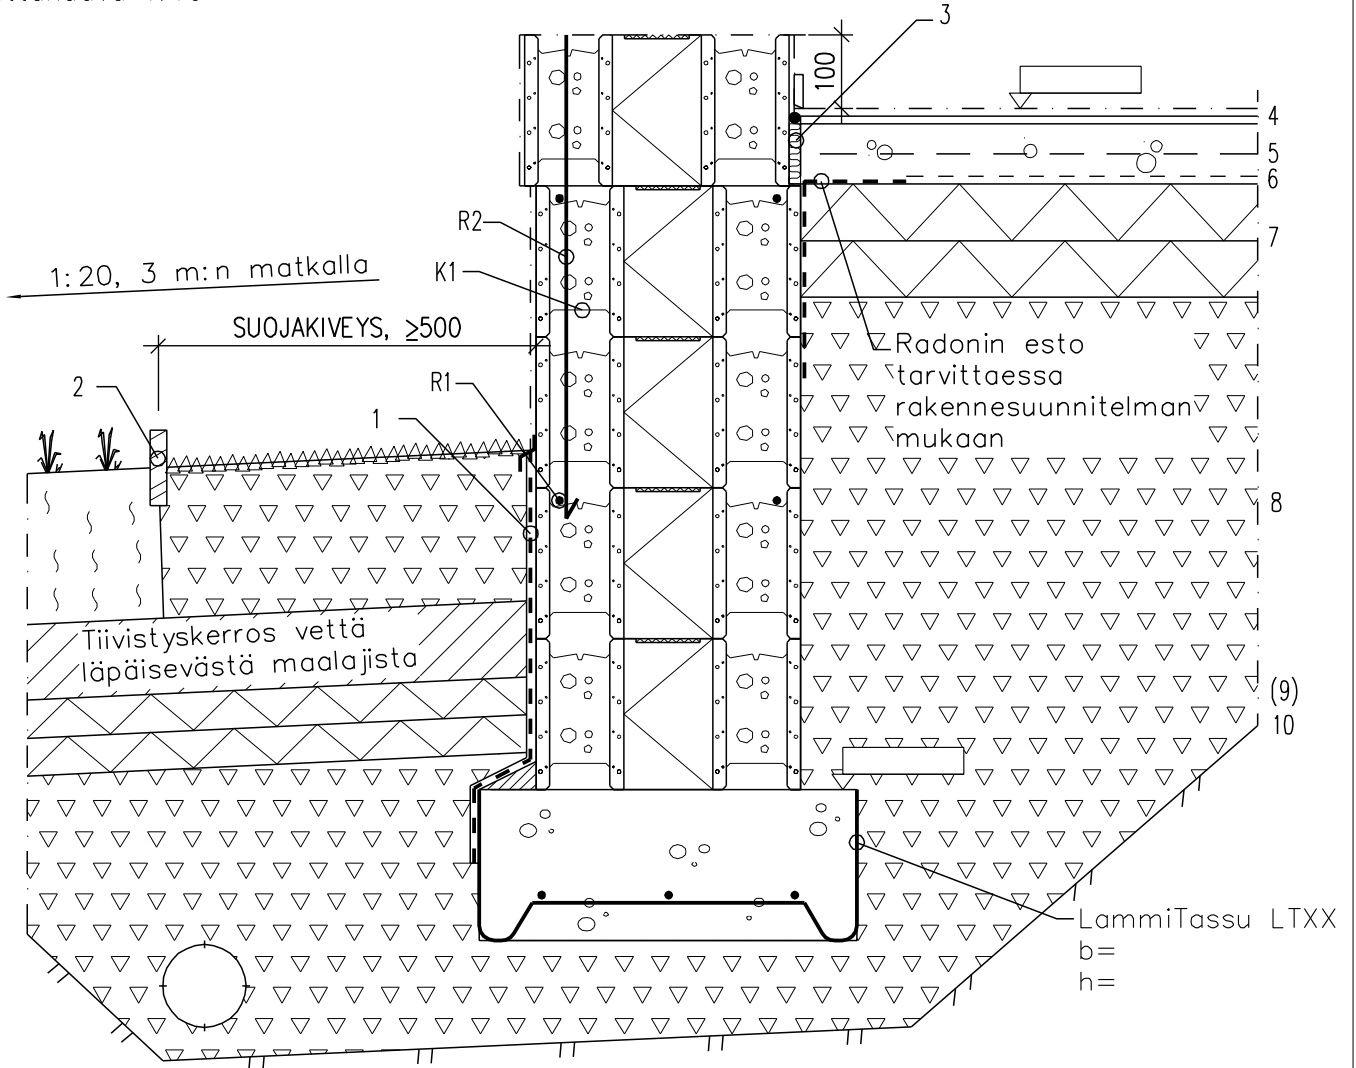

- K1 Kantava rakenne ladottava lämpöharkko LAMMI EMH-350 rakennesuunnitelman mukaan
 1 Kosteuseristys, tuulettuva perusmuurilevy valmistajan ohjeiden mukaan
 2 Kestopuu 22x100
 3 Solumuovikaista
 4 Tasoite tarvittaessa + Pintamateriaali ja -käsittely huoneselostuksen mukaan
 5 Maanvarainen teräsbetonilaatta 80-100 mm, keskeinen rauditus: verkko 5-150 B500K
 6 Sitkeä paperi tarvittaessa
 7 Lämmöneriste 2 x 75 mm, solupolystyreeni (EPS-100 LATTIA)
 8 Koneellisesti tiivistetty salaojitussora ≥ 200 mm
 9 Suodatinkangas KL-2 tarvittaessa
 10 Perusmaa, kallistus salaojiin 1:100

Perusmuurin ja anturan mitoitus rakennesuunnitelman mukaan. Roudaneristys rakennesuunnitelman mukaan. Salaojat kuivatussuunnitelman mukaan. Perusmaan kallistus salaojiin päin $>1:100$. Radonin ehkäisy huolehdittava tarvittaessa.