


Mittakaava 1:10

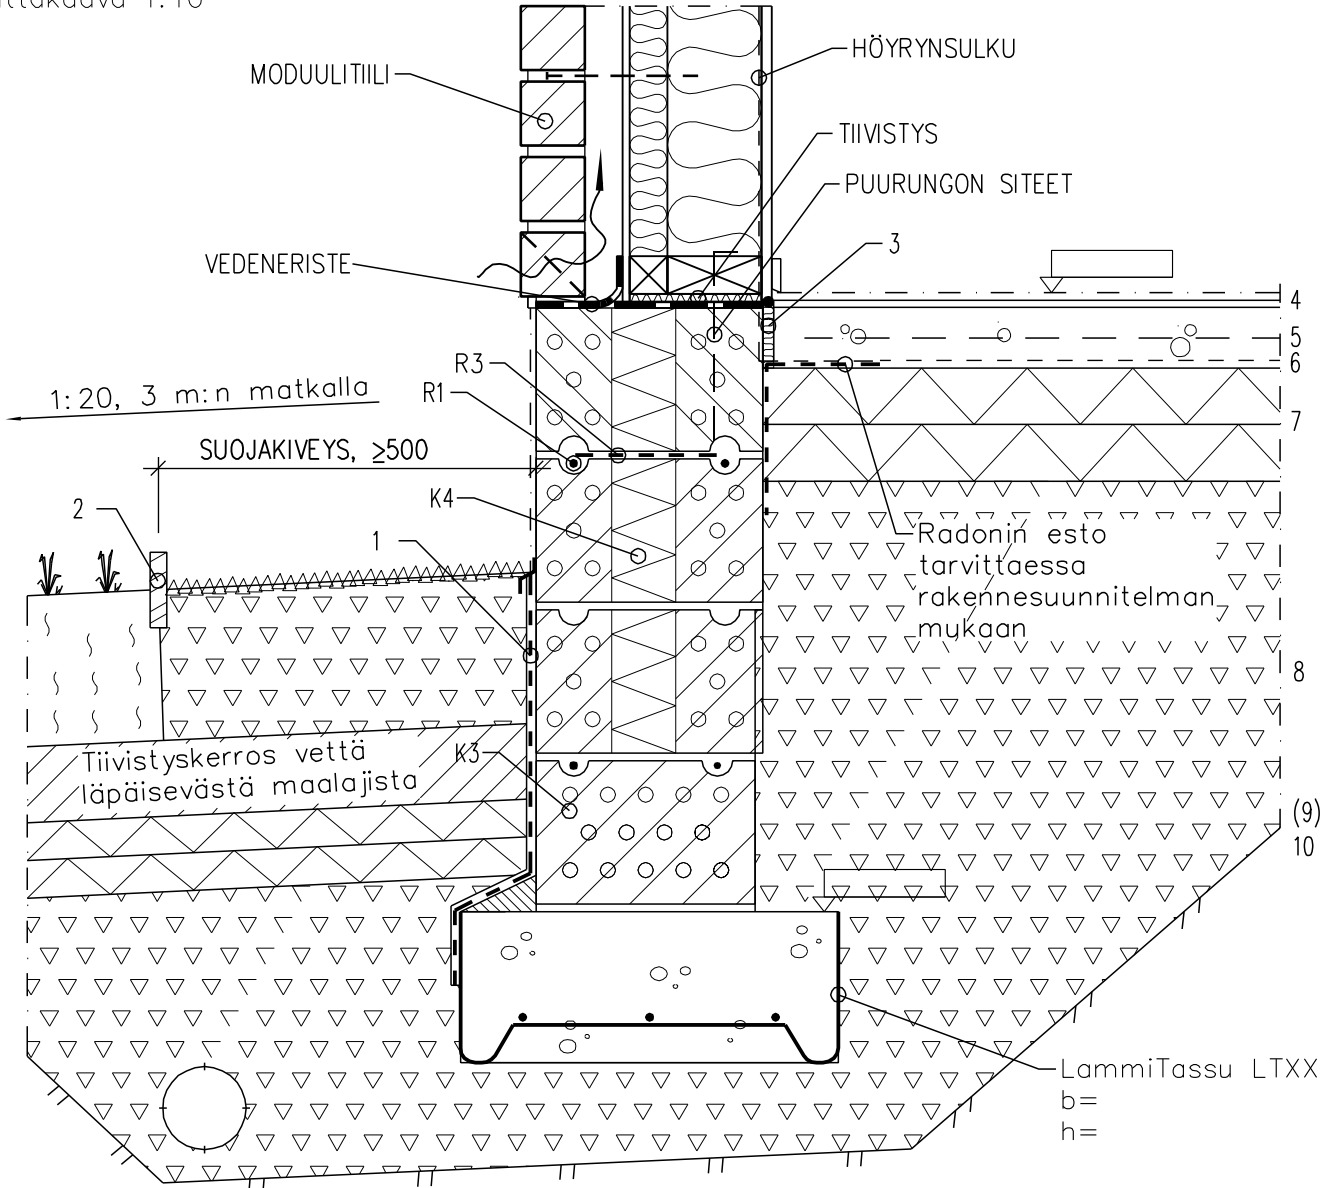

- K3 Kantava rakenne kevytsoraharkot RUH-290 rakennesuunnitelman mukaan,
K4 Kantava rakenne kevytsoraharkot LTH-300 rakennesuunnitelman mukaan,
ylimpänä tarvittaessa palkkiharkko LTP-300
- 1 Kosteuseristys, tuulettuva perusmuurilevy valmistajan ohjeiden mukaan
2 Kestopuu 22x100
3 Solumuovikaista
4 Tasoite tarvittaessa + Pintamateriaali ja -käsittely huoneselostuksen mukaan
5 Maanvarainen teräsbetoni-laatta 80-100 mm, keskeinen rauditus: verkko 5-150 B500K
6 Sitkeä paperi tarvittaessa
7 Lämmöneriste 2 x 75 mm, solupolystyreeni (EPS-100 LATTIA)
8 Koneellisesti tiivistetty salaojitussora ≥ 200 mm
9 Suodatinkangas KL-2 tarvittaessa
10 Perusmaa, kallistus salaojiin 1:100

Perusmuurin ja anturan mitoitus rak.suun. mukaan. Roudaneristys rak.suun. mukaan. Salaojat kuivatussuun. mukaan. Perusmaan kallistus salaojiin päin $>1:100$. Radonin ehkäisy huolehdittava tarvittaessa.