


Mittakaava 1:10

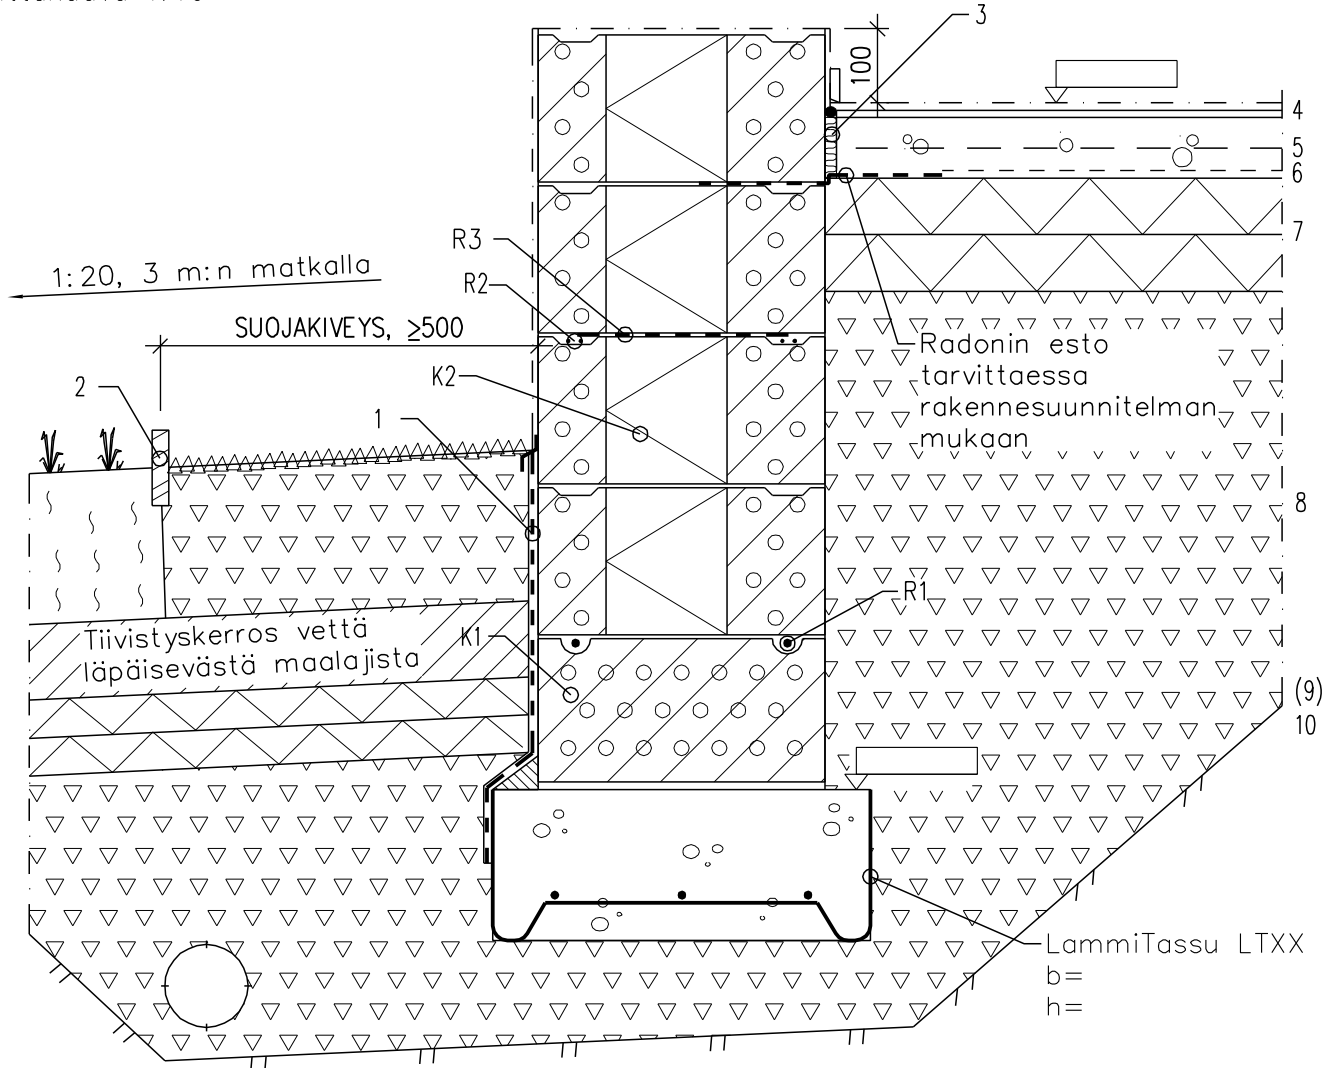

- K1 Kantava rakenne kevytsoraharkot RUH-380 rakennesuunnitelman mukaan  
 K2 Kantava rakenne kevytsoraharkot LTH-380 rakennesuunnitelman mukaan  
 1 Kosteuseristys, tuulettuva perusmuurilevy valmistajan ohjeiden mukaan  
 2 Kestopuu 22x100  
 3 Solumuovikaista  
 4 Tasoite tarvittaessa + Pintamateriaali ja -käsittely huoneselostuksen mukaan  
 5 Maanvarainen teräsbetonilaatta 80-100 mm, keskeinen rauditus: verkko 5-150 B500K  
 6 Sitkeä paperi tarvittaessa  
 7 Lämmöneriste 2 x 75 mm, solupolystyreeni (EPS-100 LATTIA)  
 8 Koneellisesti tiivistetty salaojitussora  $\geq 200$  mm  
 9 Suodatinkangas KL-2 tarvittaessa  
 10 Perusmaa, kallistus salaojiin 1:100

Perusmuurin ja anturan mitoitukset rakennesuunnitelman mukaan. Roudaneristys rakennesuunnitelman mukaan. Salaojat kuivatussuunnitelman mukaan. Perusmaan kallistus salaojiin päin  $>1:100$ . Radonin ehkäisy huolehdittava tarvittaessa.