LAMMI perustus

PÄIVITYS 30.03.2007

MATALA-PERUSTUS

Rakennuskohde		PM1–US3
Päiväys	Tekijä	

Matala perusmuuri ja maanvarainen alapohja
LammiTassu–antura
Kevytsoraeristeharkkoseinä ja puuverhous

Mittakaava 1:10

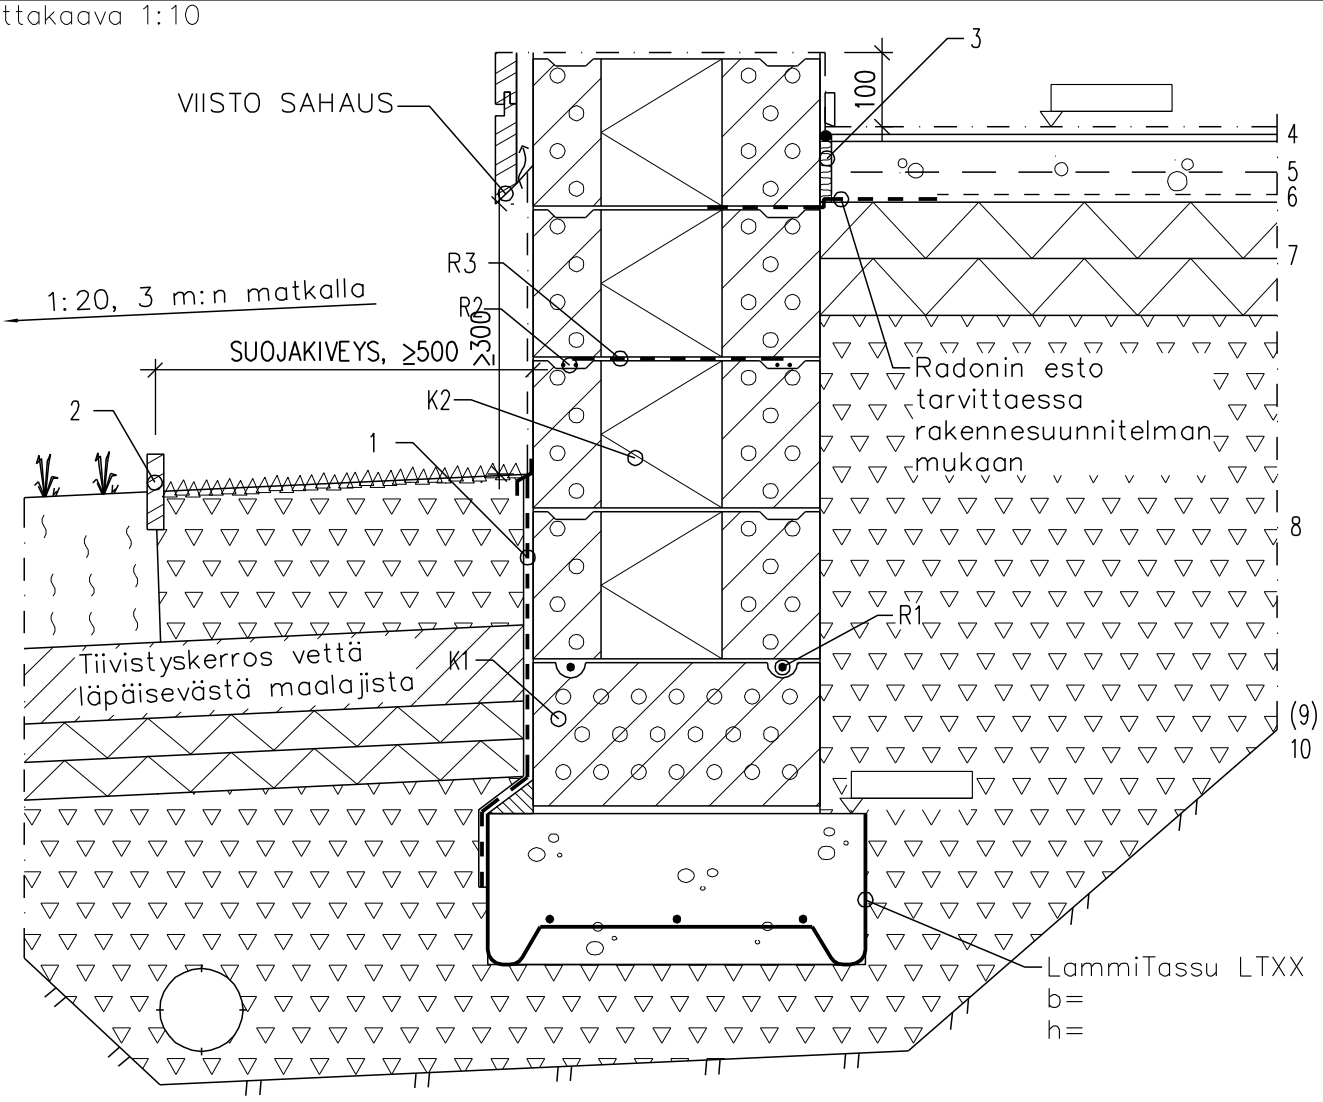

K1 Kantava rakenne kevytsoraharkot RUH–380 rakennesuunnitelman mukaan
K2 Kantava rakenne kevytsoraharkot LTH–380 rakennesuunnitelman mukaan
1 Kosteuseristys, tuulettuva perusmuurilevy valmistajan ohjeiden mukaan
2 Kestopuu 22x100
3 Solumuovikaista
4 Tasoite tarvittaessa + Pintamateriaali ja –käsittely huoneselostuksen mukaan
5 Maanvarainen teräsbetonilaatta 80–100 mm, keskeinen raudoitus: verkko 5–150 B500K
6 Sitkeä paperi tarvittaessa
7 Lämmöneriste 2 x 75 mm, solupolystyreeni (EPS–100 LATTIA)
8 Koneellisesti tiivistetty salaojitussora ≥ 200 mm
9 Suodatinkangas KL–2 tarvittaessa
10 Perusmaa, kallistus salaojiin 1:100

Perusmuurin ja anturan mitoitus rakennesuunnitelman mukaan. Roudaneristys rakennesuunnitelman mukaan. Salaojat kuivatussuunnitelman mukaan. Perusmaan kallistus salaojiin päin >1:100. Radonin ehkäisy huolehdittava tarvittaessa.