


Mittakaava 1:10

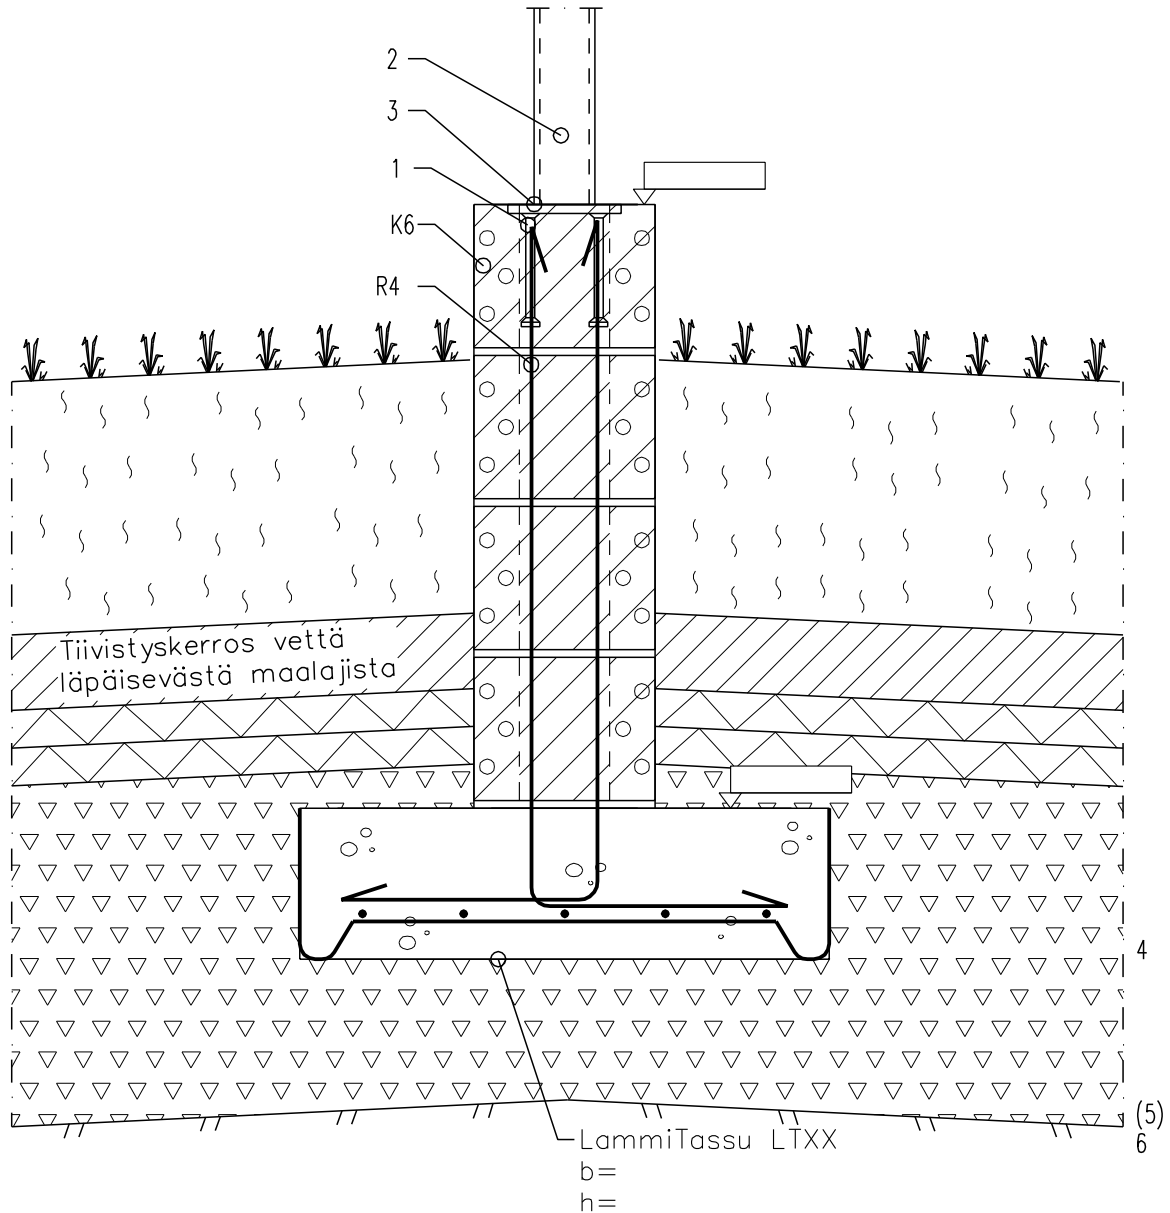

- K6 Kantava rakenne kevytsorapilariharkko P-240 rakennesuunnitelman mukaan
- 1 Tartuntalevy SBKLR, koko rakennesuunnitelman mukaan
- 2 Teräspilari kuumasinkitty, koko rakennesuunnitelman mukaan
- 3 Hitsaus rakennesuunnitelman mukaan
- 4 Salaojitussora  $\geq 200$  mm
- 5 Suodatinkangas KL-2 tarvittaessa
- 6 Perusmaa, kallistus salaojiin 1:100

Perusmuurin ja anturan mitoitus rakennesuunnitelman mukaan. Roudaneristys rakennesuunnitelman mukaan. Salaojat kuivatussuunnitelman mukaan. Perusmaan kallistus salaojiin päin  $>1:100$ .