


Mittakaava 1:10

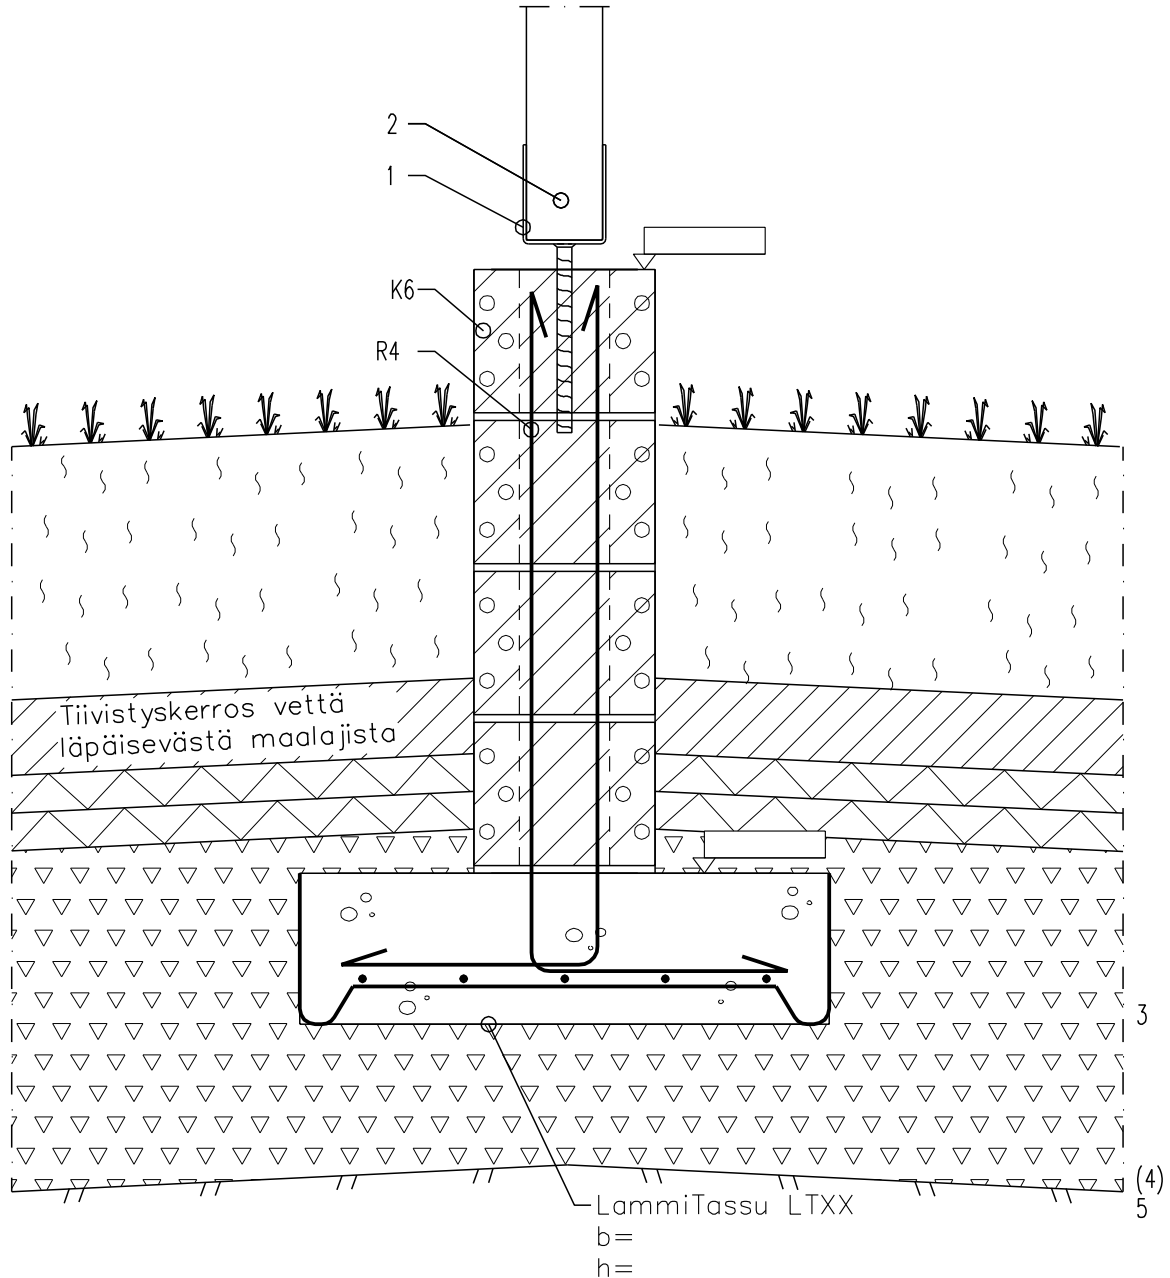

- K6 Kantava rakenne kevytsorapilariharkko P-240 rakennesuunnitelman mukaan  
 1 Pilarikentä, koko rakennesuunnitelman mukaan  
 2 Puupilari, koko rakennesuunnitelman mukaan  
 3 Salaojitussora  $\geq 200$  mm  
 4 Suodatinkangas KL-2 tarvittaessa  
 5 Perusmaa, kallistus salaojiin 1:100

Perusmuurin ja anturan mitoitus rakennesuunnitelman mukaan. Roudaneristys rakennesuunnitelman mukaan. Salaojat kuivatussuunnitelman mukaan. Perusmaan kallistus salaojiin päin  $>1:100$ .