


Mittakaava 1:10

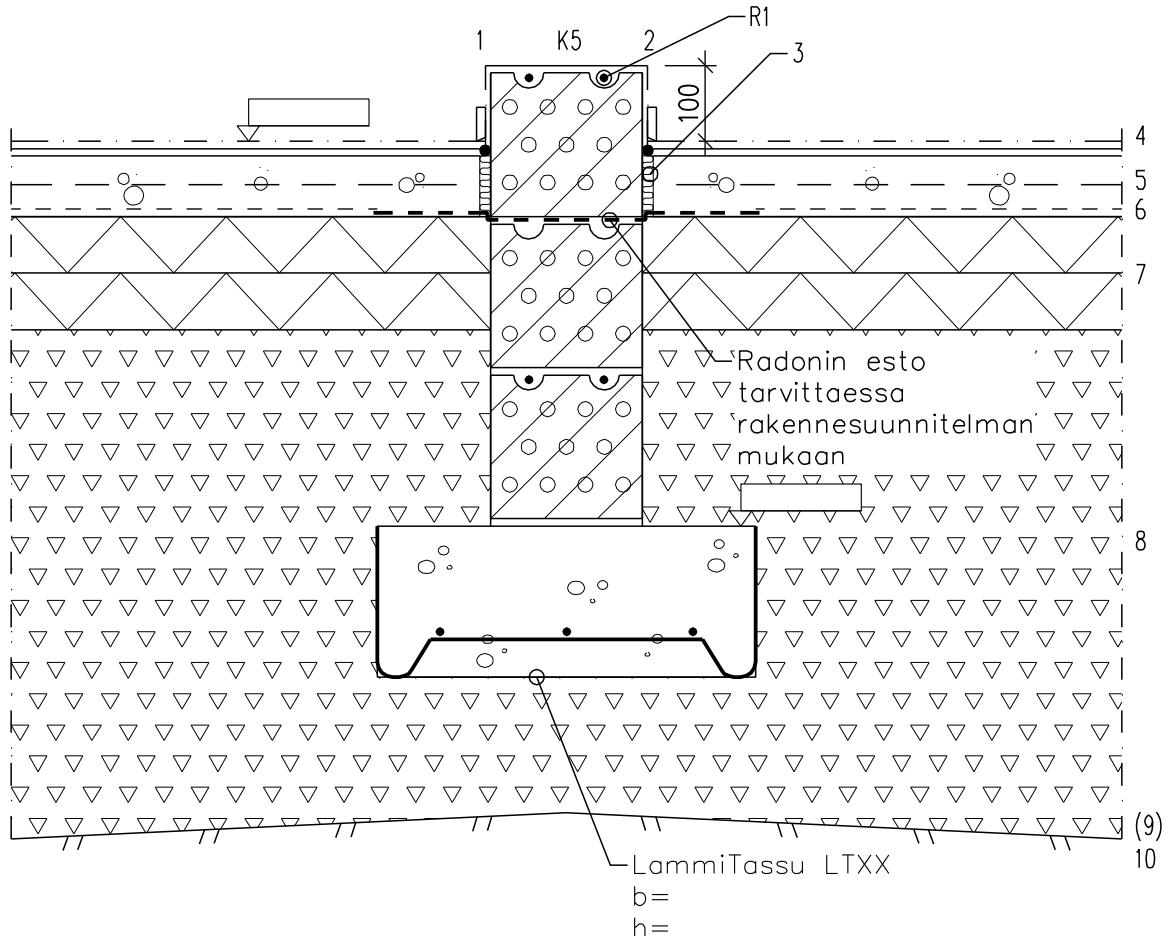

- K5 Kantava rakenne kevytsoraharkko RUH-200 rakennesuunnitelman mukaan
- 1 Pintamateriaali ja -käsittely huoneselostuksen mukaan
- 2 Pintamateriaali ja -käsittely huoneselostuksen mukaan
- 3 Solumuovikaista
- 4 Tasoite tarvittaessa + Pintamateriaali ja -käsittely huoneselostuksen mukaan
- 5 Maanvarainen teräsbetonilaatta 80-100 mm, keskeinen raudoitus: verkko 5-150 B500K
- 6 Sitkeä paperi tarvittaessa
- 7 Lämmöneriste 2 x 75 mm, solupolystyreeni (EPS-100 LATTIA)
- 8 Koneellisesti tiivistetty salaojitussora  $\geq 200$  mm
- 9 Suodatinkangas KL-2 tarvittaessa
- 10 Perusmaa, kallistus salaojiin 1:100

Perusmuurin ja anturan mitoitus rakennesuunnitelman mukaan. Roudaneristys rakennesuunnitelman mukaan. Salaojat kuivatussuunnitelman mukaan. Perusmaan kallistus salaojiin päin  $>1:100$ . Radonin ehkäisy huolehdittava tarvittaessa.