


Mittakaava 1:10

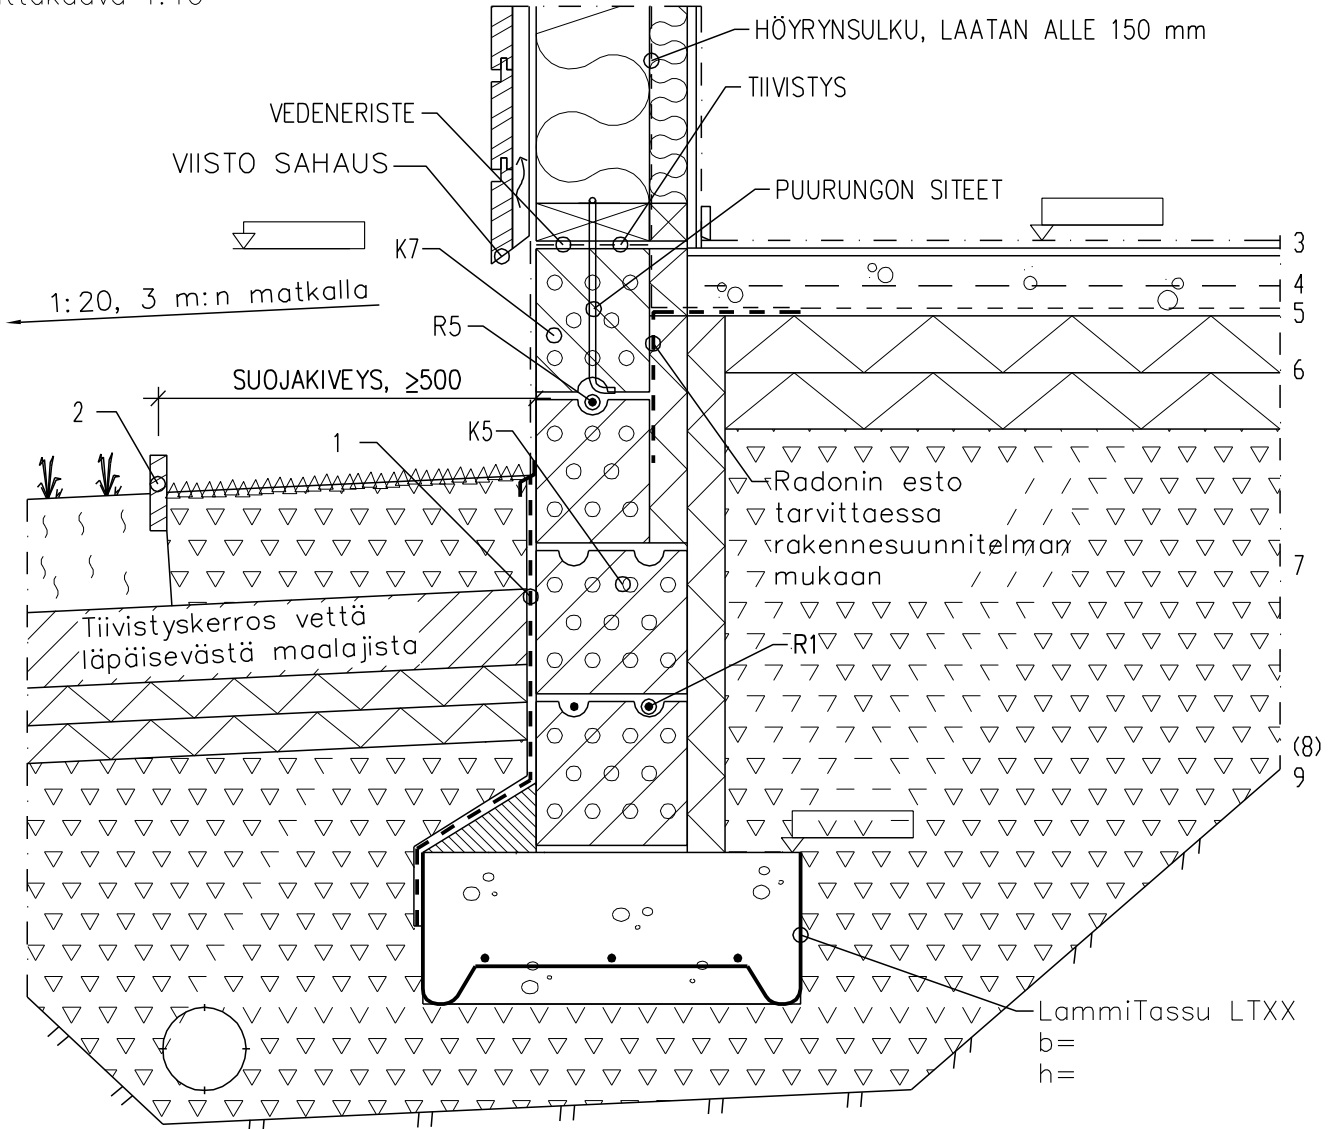

- K5 Kantava rakenne kevytsoraharkko RUH-200 rakennesuunnitelman mukaan
- K7 Kantava rakenne kevytsoraharkko UH-150 rakennesuunnitelman mukaan
- 1 Kosteuseristys, tuulettuva perusmuurilevy valmistajan ohjeiden mukaan
- 2 Kestopuu 22x100
- 3 Tasoite tarvittaessa + Pintamateriaali ja -käsittely huoneselostuksen mukaan
- 4 Maanvarainen teräsbetoni-laatta 80-100 mm, keskeinen rauditus: verkko 5-150 B500K
- 5 Sitkeä paperi tarvittaessa
- 6 Lämmöneriste 2 x 75 mm, solupolystyreeni (EPS-100 LATTIA)
- 7 Koneellisesti tiivistetty salaojitussora ≥ 200 mm
- 8 Suodatinkangas KL-2 tarvittaessa
- 9 Perusmaa, kallistus salaojiin 1:100

Perusmuurin ja anturan mitoitukset rakennesuunnitelman mukaan. Roudaneristys rakennesuunnitelman mukaan. Salaojat kuivatussuunnitelman mukaan. Perusmaan kallistus salaojiin päin $>1:100$. Radonin ehkäisy huolehdittava tarvittaessa.