


Mittakaava 1:10

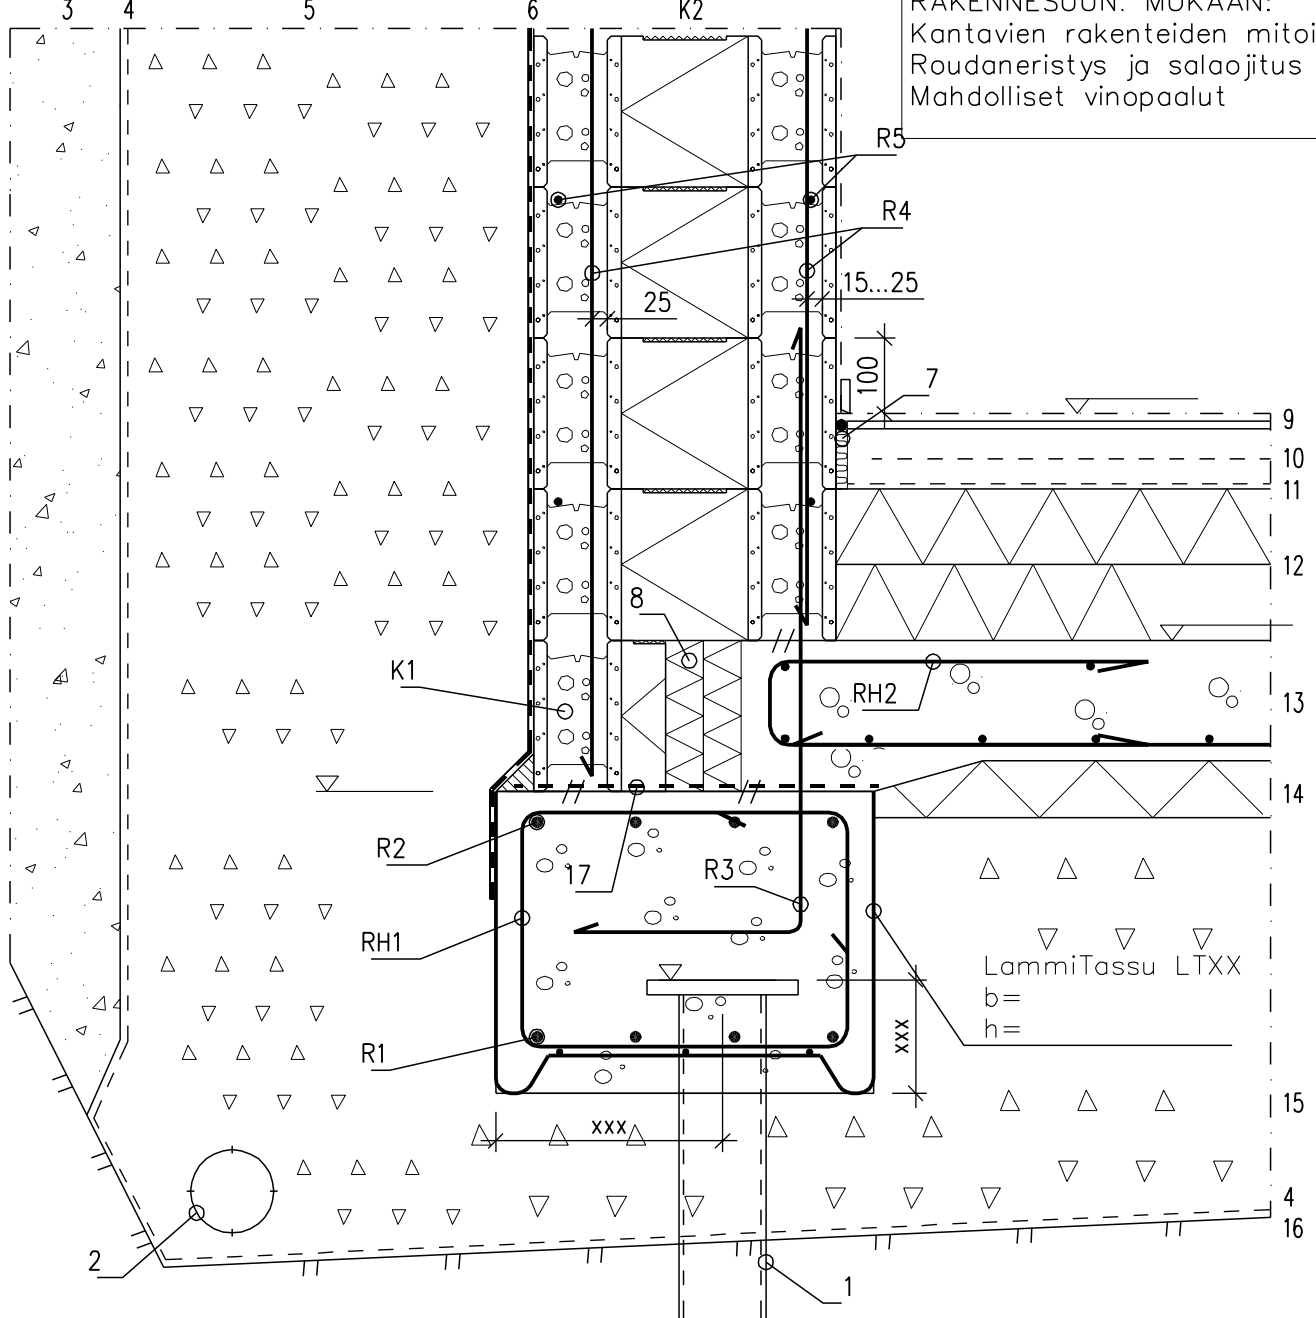

- K1 Ladottava harkko halkaistu LAMMI EMH-350  
(harkko toimii laatan valumuottinga)  
K2 Ladottava lämpöharkko LAMMI  
LL-400 rakennesuun. mukaan  
1 Kantavat paalut rakennesuun. mukaan  
2 Salaojitusputket, ympärillä pesty sepeli (~6...16mm)  
3 Routimaton soratäyttö  
4 Suodatinkangas KL-2  
5 Pesty sepeli (~6...16mm)  $\geq 500$  mm  
6 Kosteus- /vedeneristys; tuulettuva perusmuurilevy  
tai kumibitumikermi TL-2 rakennesuun.  
ja valmistajan ohjeen mukaan  
7 Solumuovikaista

- 8 Lämmöneriste 50+50 mm, solupolystyreeni  
9 Tasoite tarvittaessa + Pintamateriaali ja  
-käsittely huoneselostuksen mukaan  
10 Teräsbetonilaatta 80 mm, keskeinen  
raudoitus: verkko 5-150 B500K  
11 Sitkeä paperi tai suodatinkangas tarvittaessa  
12 Lämmöneriste ~200 mm, solupolystyreeni  
13 Kantava teräsbetonilaatta, vahvuus ja rauditus  
rakennesuun. mukaan  
14 Lämmöneriste ~70 mm, solupolystyreeni  
15 Koko alapohjan alle yhtenäinen sepelikerro  
(~6...32mm)  $\geq 200$  mm  
16 Perusmaa, kallistus salaojiin  $\geq 1:100$   
17 Kumibitumikermi tarvittaessa